

**Die Stände 207-234  
sind im Saal**

**Die Stände 200-206  
sind in Saalebene**

**Die Stände 100-113  
sind im Erdgeschoss**

**Eingang**

**Raum 1**

4 qm 225  
**Saal**

209  
12 qm  
208  
12 qm

212  
6 qm

224 226  
6 qm 6 qm  
222 227  
4 qm 4 qm  
221 228  
6 qm 6 qm  
220 229  
4 qm 4 qm  
219 230  
6 qm 6 qm

4 qm  
231  
232  
6 qm  
233

211  
6 qm  
210  
6 qm

213  
6 qm  
214  
6 qm

218  
4,5 qm  
217  
4,5 qm

10 qm  
234  
4 qm

207  
4 qm

207a  
4,5 qm

215  
6 qm

216  
4,5 qm

206  
10 qm

205  
6 qm

204  
8 qm

203  
6 qm

202  
6 qm

201  
6 qm

200  
3 qm

Aufzug

Behälterleitung

110  
9 qm

102  
4 qm

101  
3 qm

103  
8 qm

104  
8 qm


105  
8 qm


106  
4,5 qm

107  
3 qm

108  
4,5 qm

109  
4,5 qm

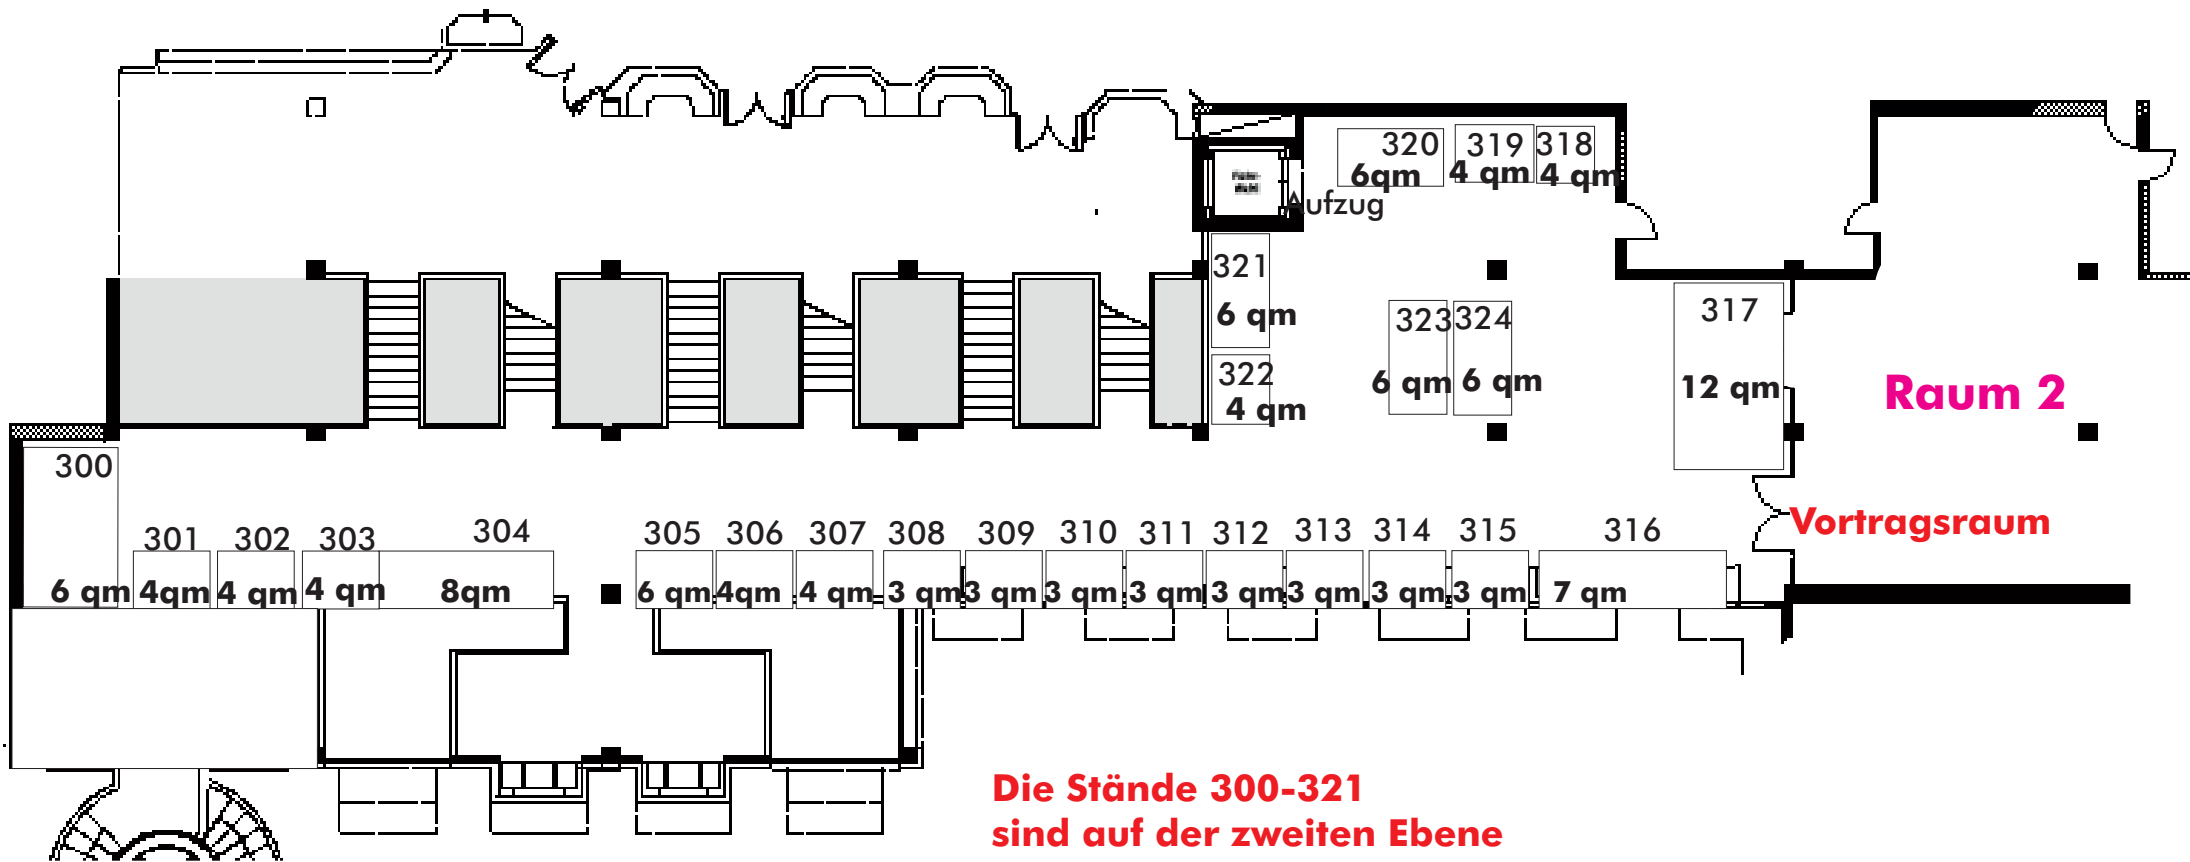

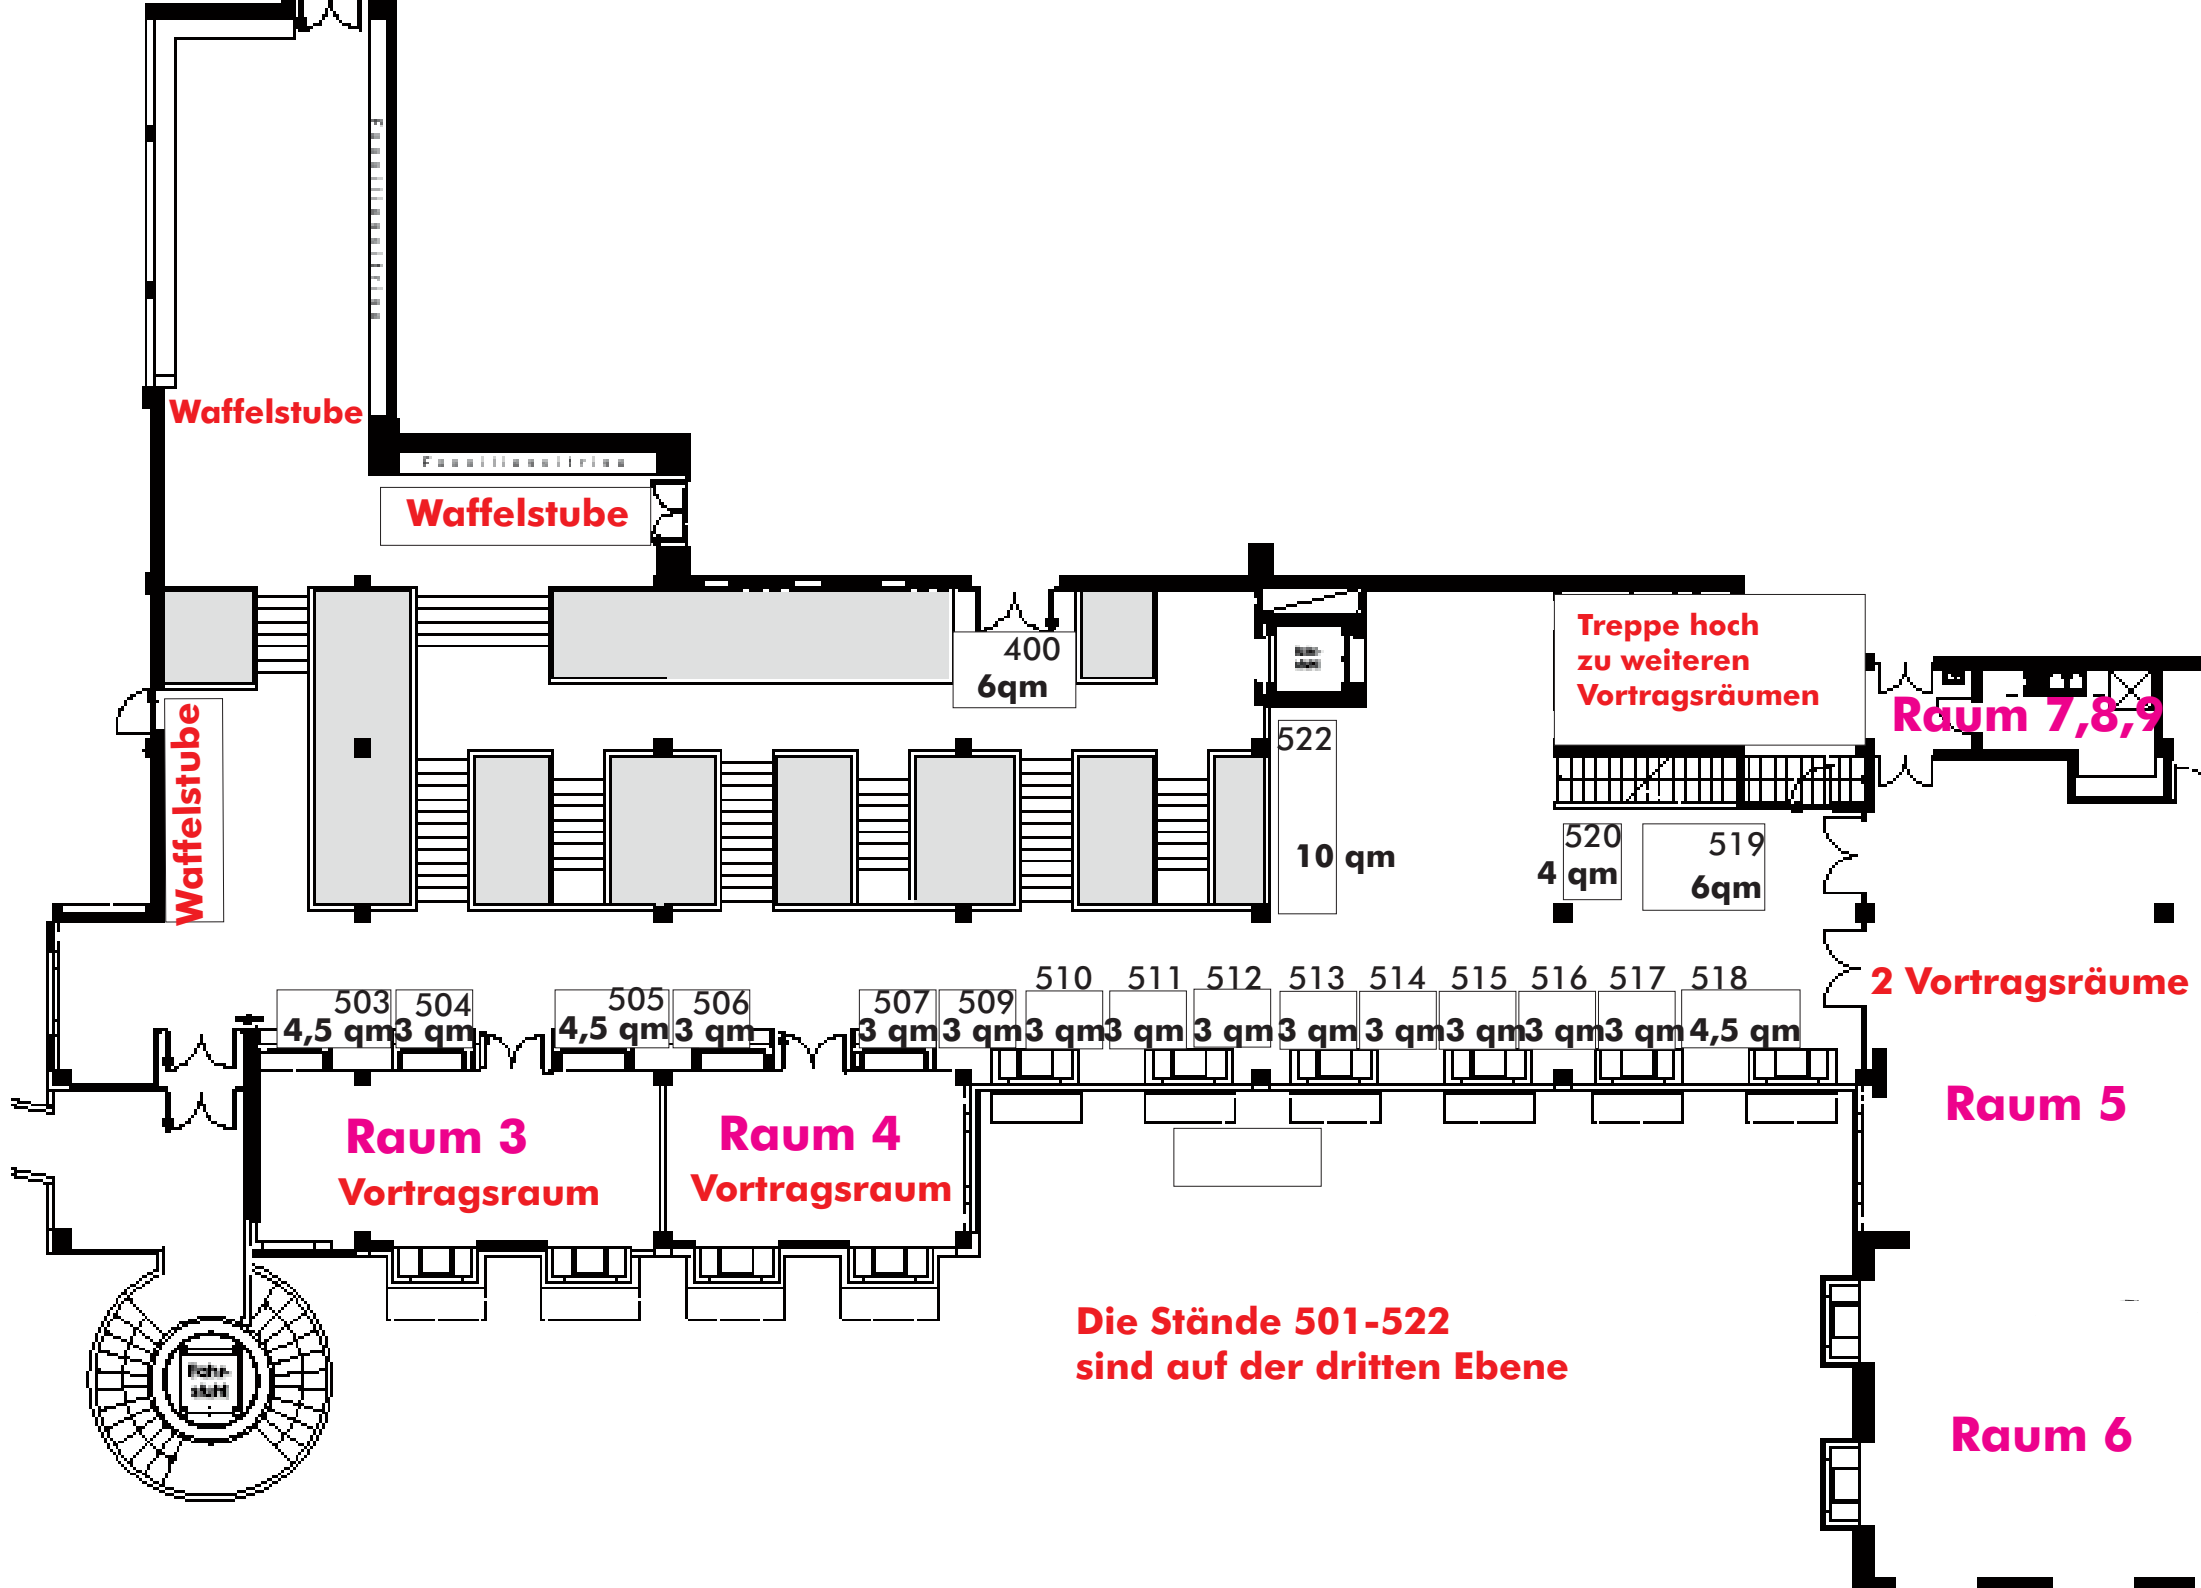

Waffelstube

Waffelstube

Waffelstube

400  
6qm

522  
10 qm

Treppe hoch  
zu weiteren  
Vortragsräumen

Raum 7,8,9

520  
4 qm

519  
6qm

2 Vortragsräume

503 504  
4,5 qm 3 qm

505 506  
4,5 qm 3 qm

507 509  
3 qm 3 qm

510 511 512 513 514 515 516 517 518  
3 qm 3 qm 3 qm 3 qm 3 qm 3 qm 3 qm 3 qm 4,5 qm

Raum 3  
Vortragsraum

Raum 4  
Vortragsraum

Raum 5

Die Stände 501-522  
sind auf der dritten Ebene

Raum 6

Ruhe-  
stuhl