


Die Stände 207-234 sind im Saal


Die Stände 200-206 sind in Saalebene

Die Stände 100-113 sind im Erdgeschoss

Raum 1

Eingang

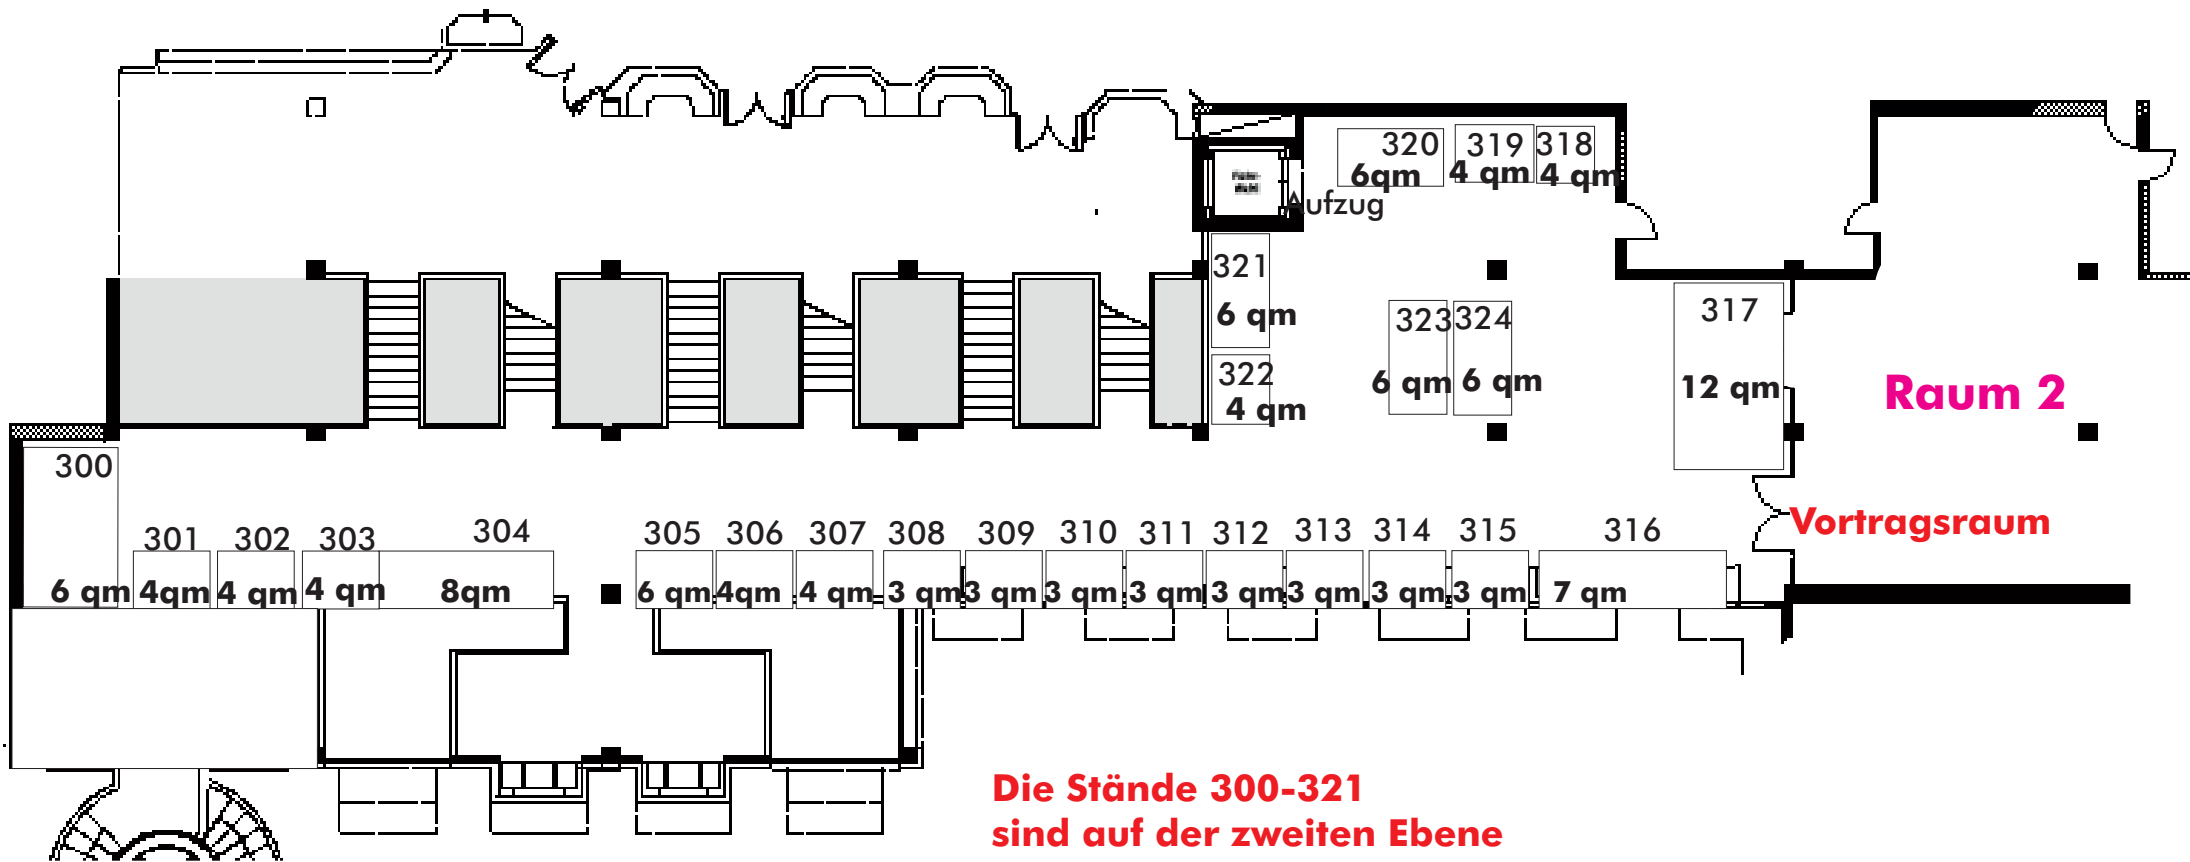

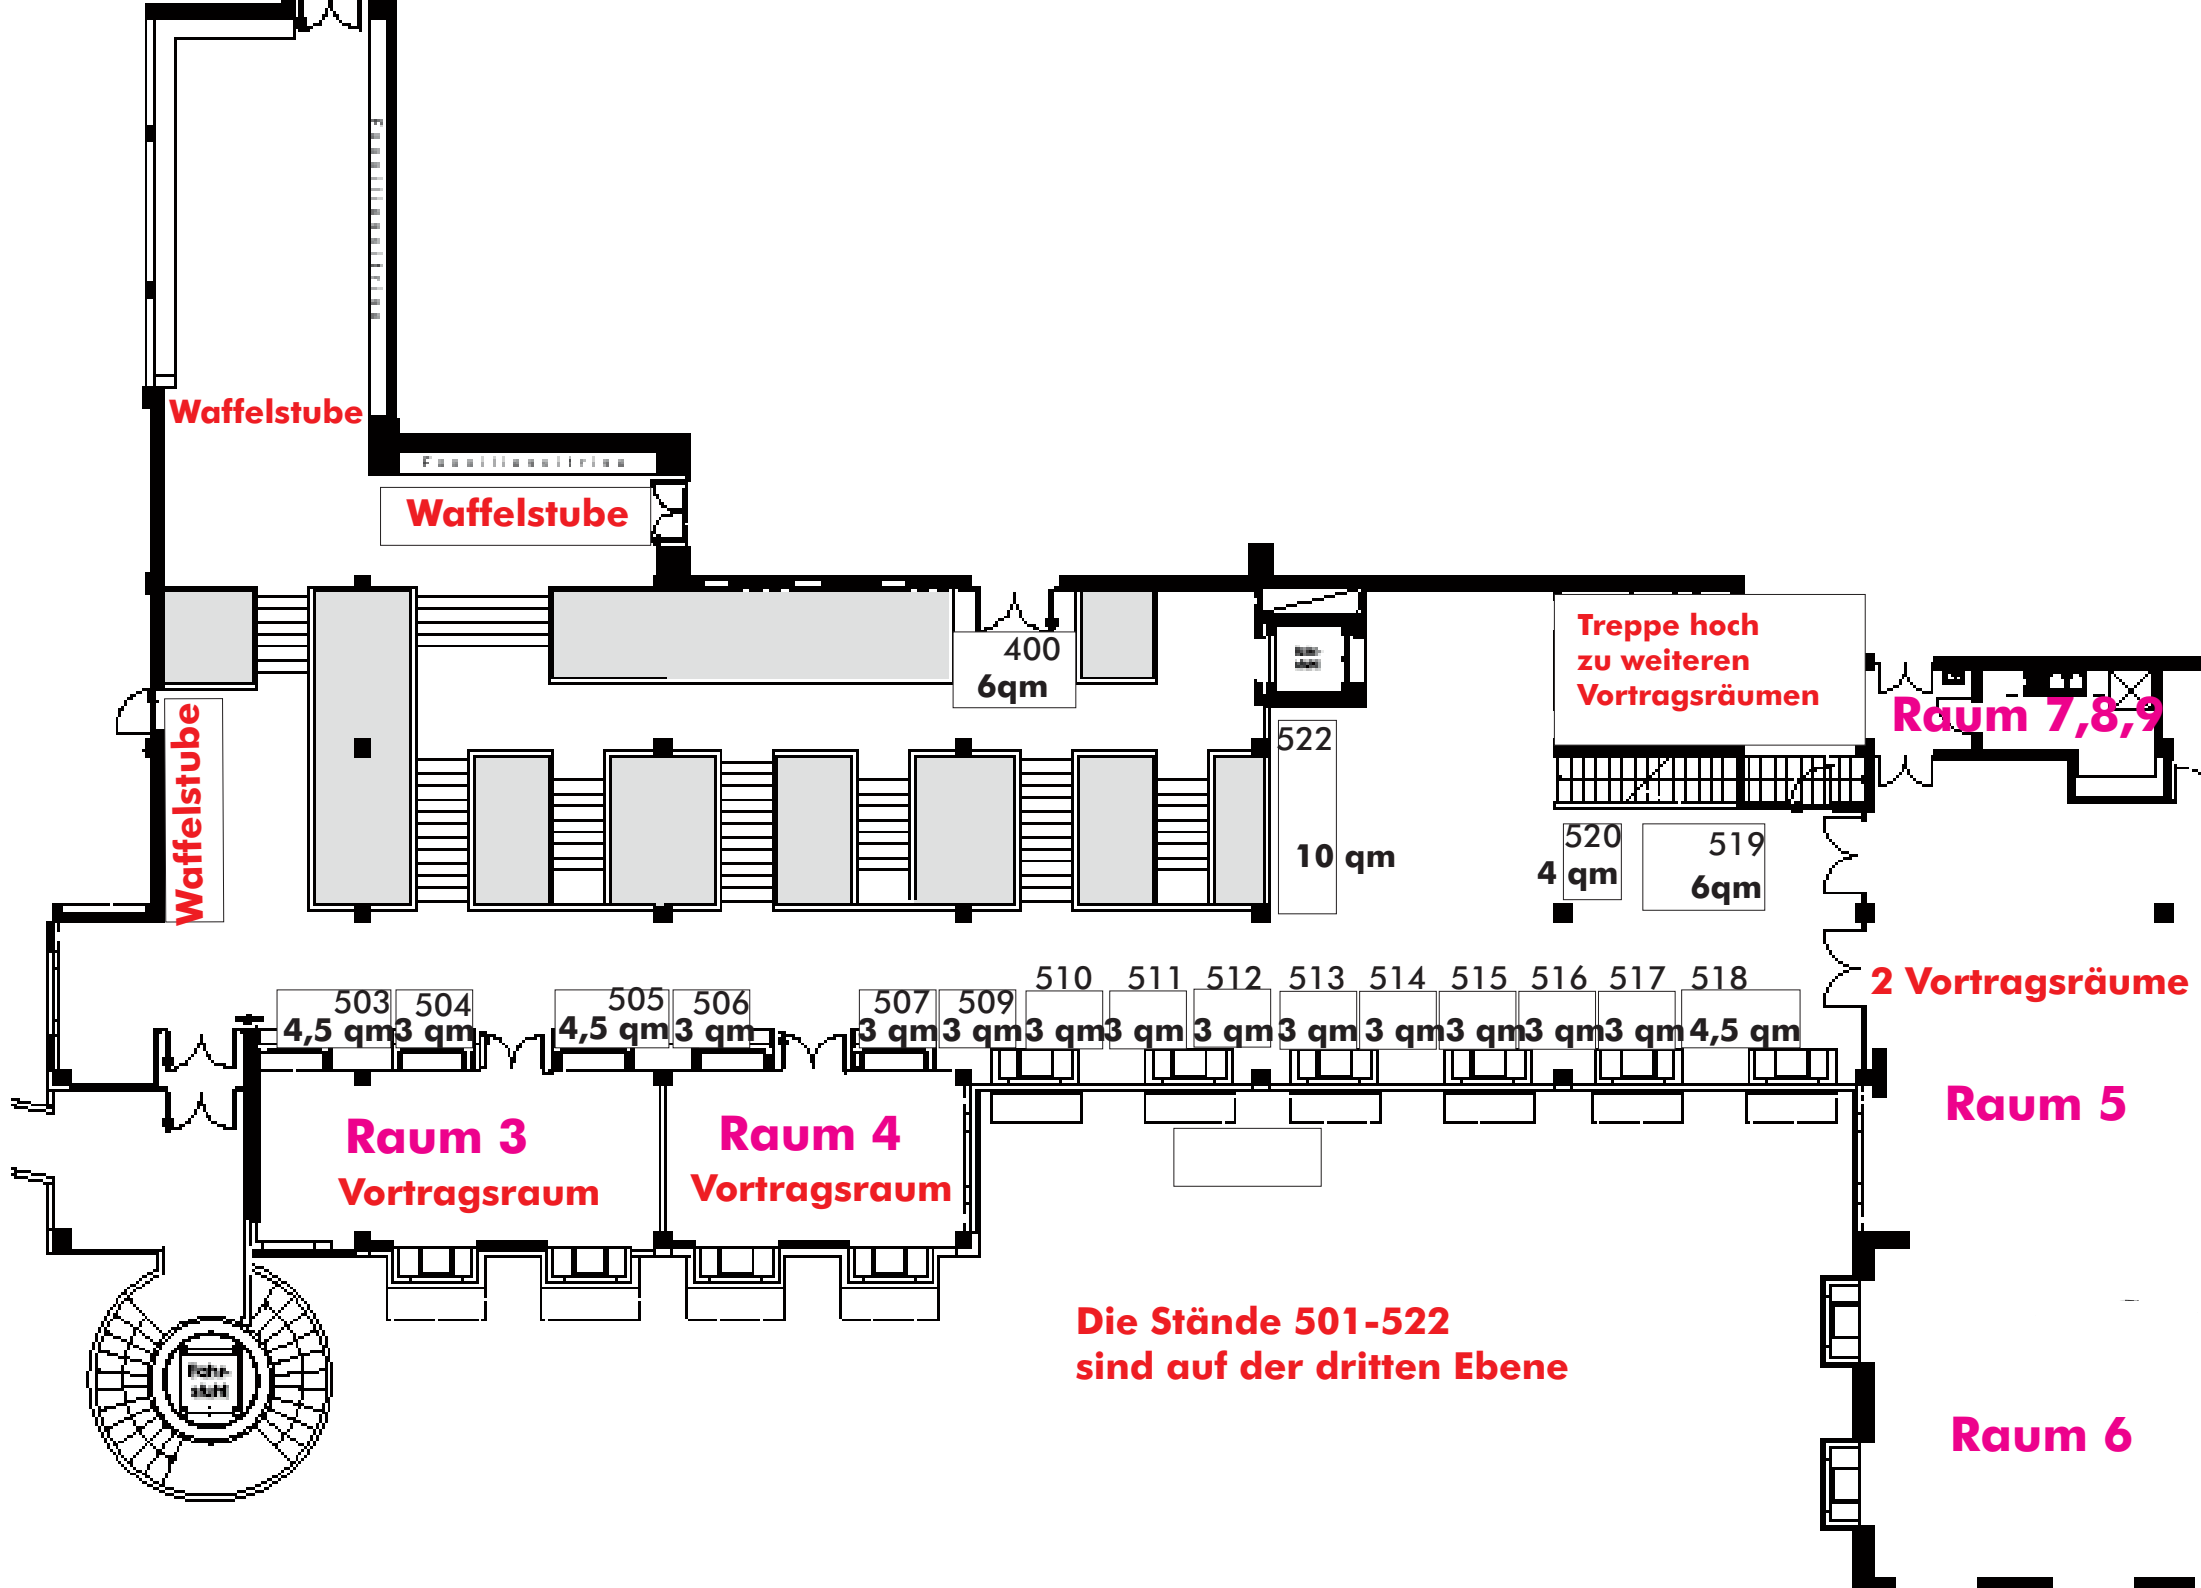

Waffelstube

Waffelstube

Waffelstube

400  
6qm

522  
10 qm

Treppe hoch  
zu weiteren  
Vortragsräumen

Raum 7,8,9

520  
4 qm

519  
6qm

2 Vortragsräume

503 504  
4,5 qm 3 qm

505 506  
4,5 qm 3 qm

507 509  
3 qm 3 qm

510

511

512

513

514

515

516

517

518

Raum 3  
Vortragsraum

Raum 4  
Vortragsraum

Raum 5

Die Stände 501-522  
sind auf der dritten Ebene

Raum 6